


VORHABEN- UND ERSCHLIEßUNGSPLAN "Wohnbebauung Klein Ende in 04936 Lebusa"

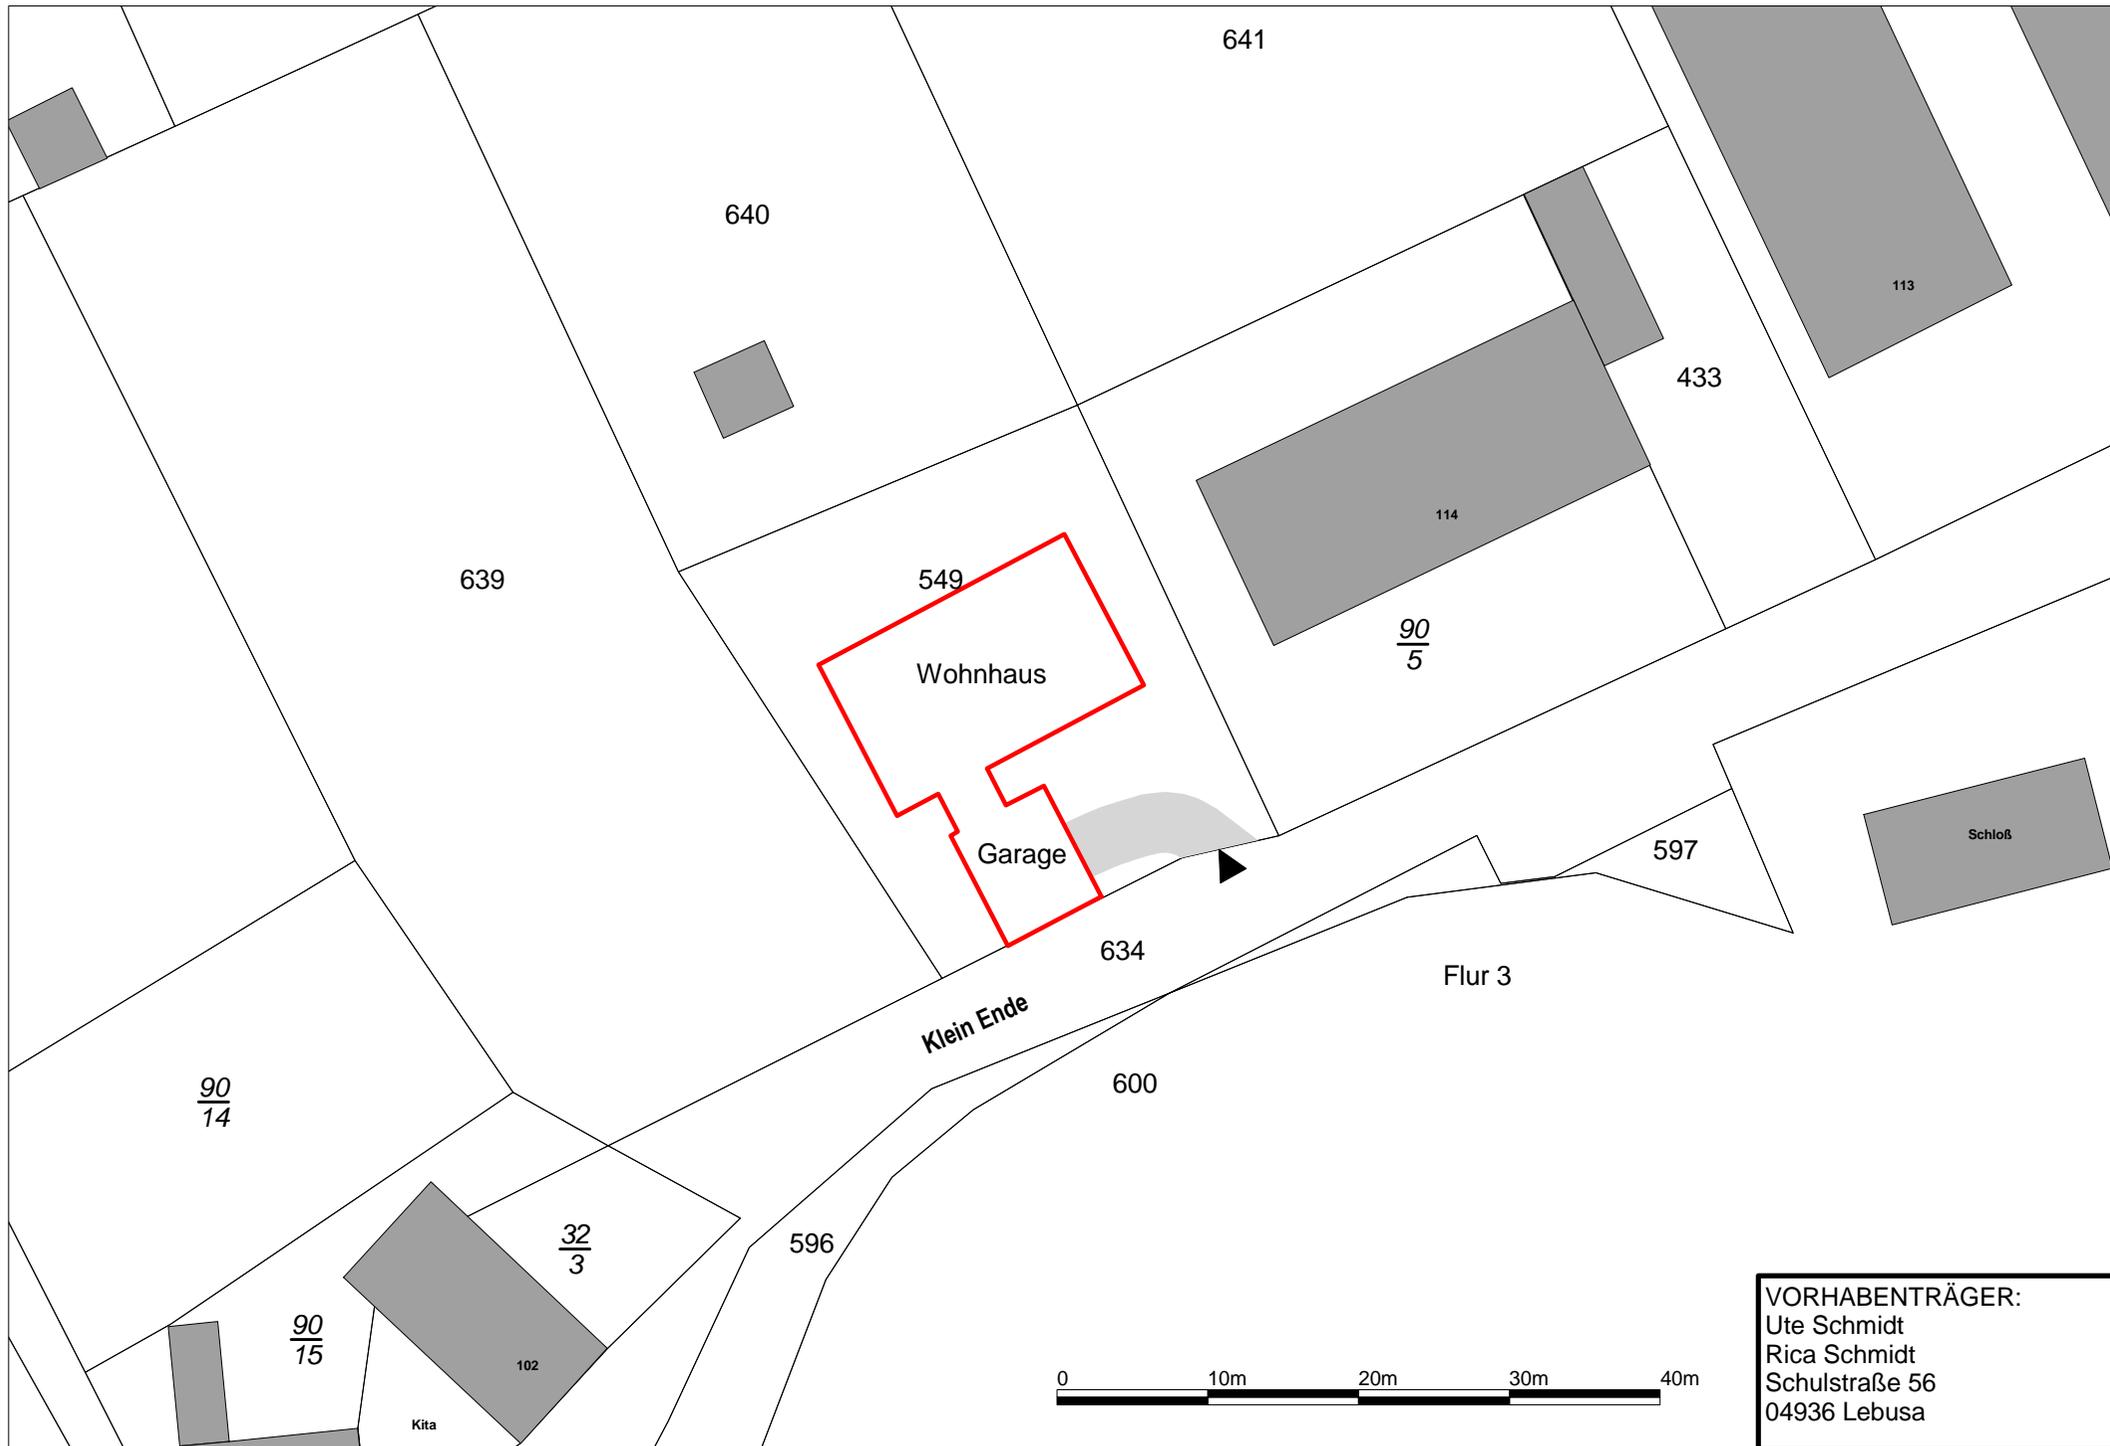

VORHABENTRÄGER:
Ute Schmidt
Rica Schmidt
Schulstraße 56
04936 Lebusa